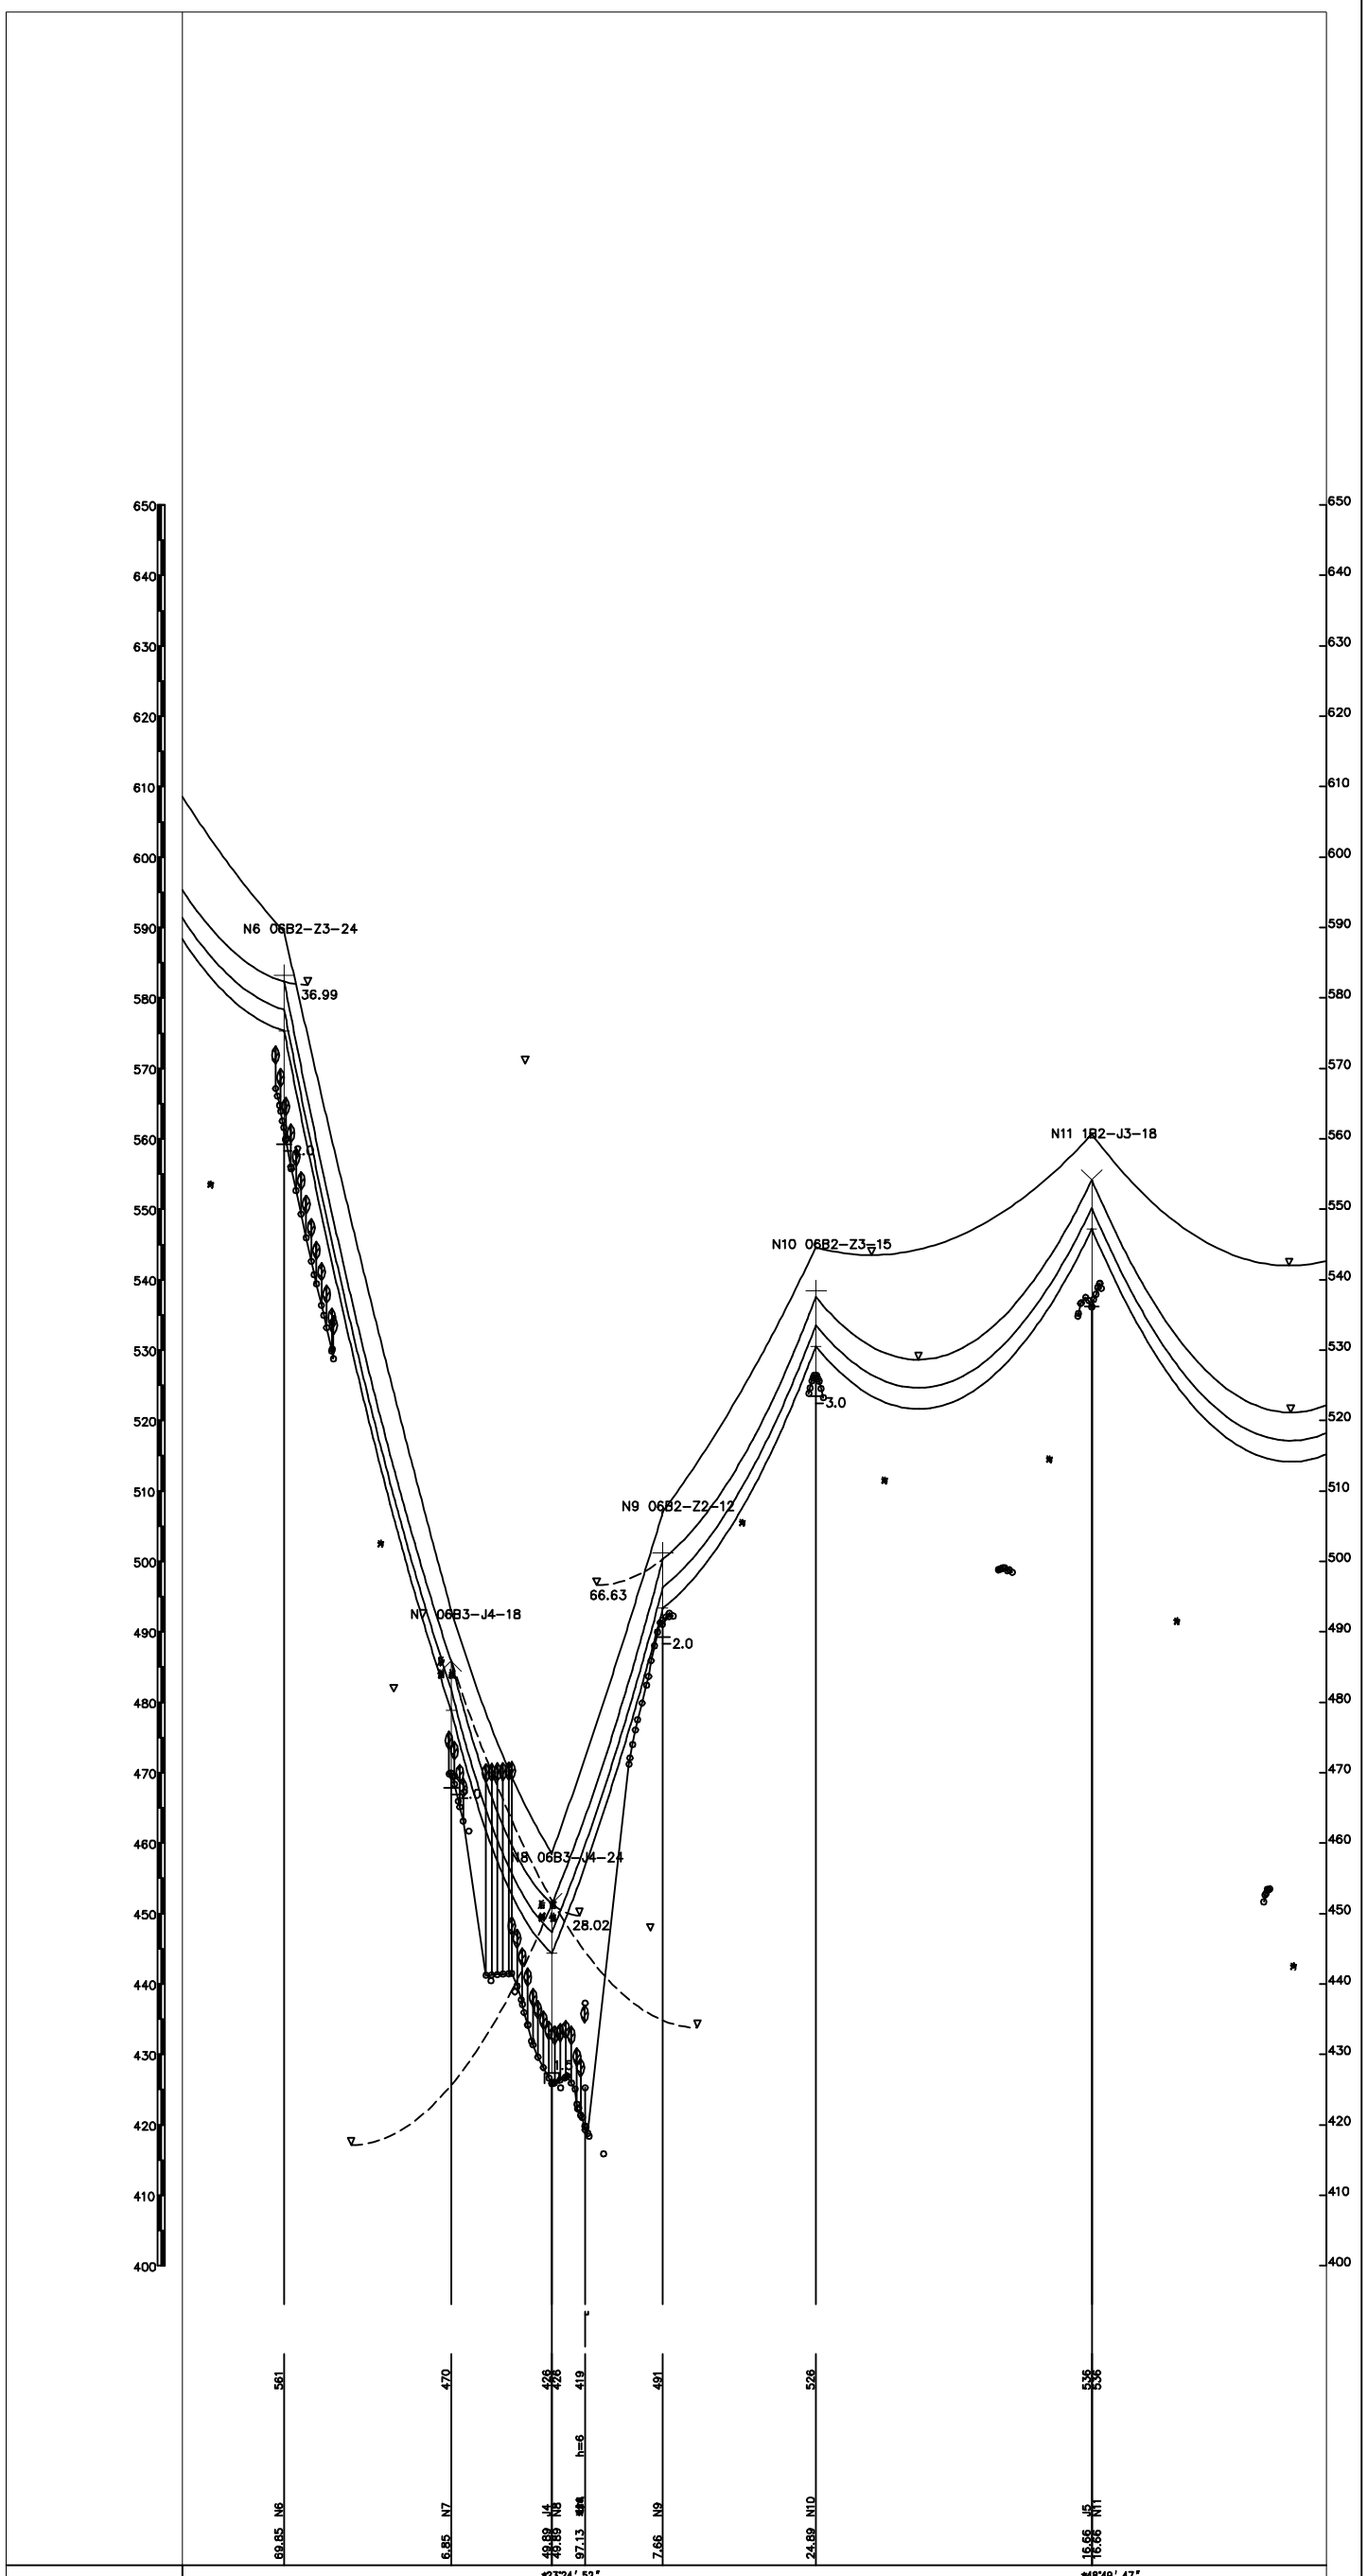

秦皇岛福电电力工程设计有限公司				青龙建昌富水河25MW光伏项目35kV送出工程	施设 设计阶段
批 准		系 统		平断面图(N6-N11)	
主任工程师		审 核			
室主任		校 核			
会 签		设 计		比例 1:500 1:5000	图号 QY-S202219S-D-43