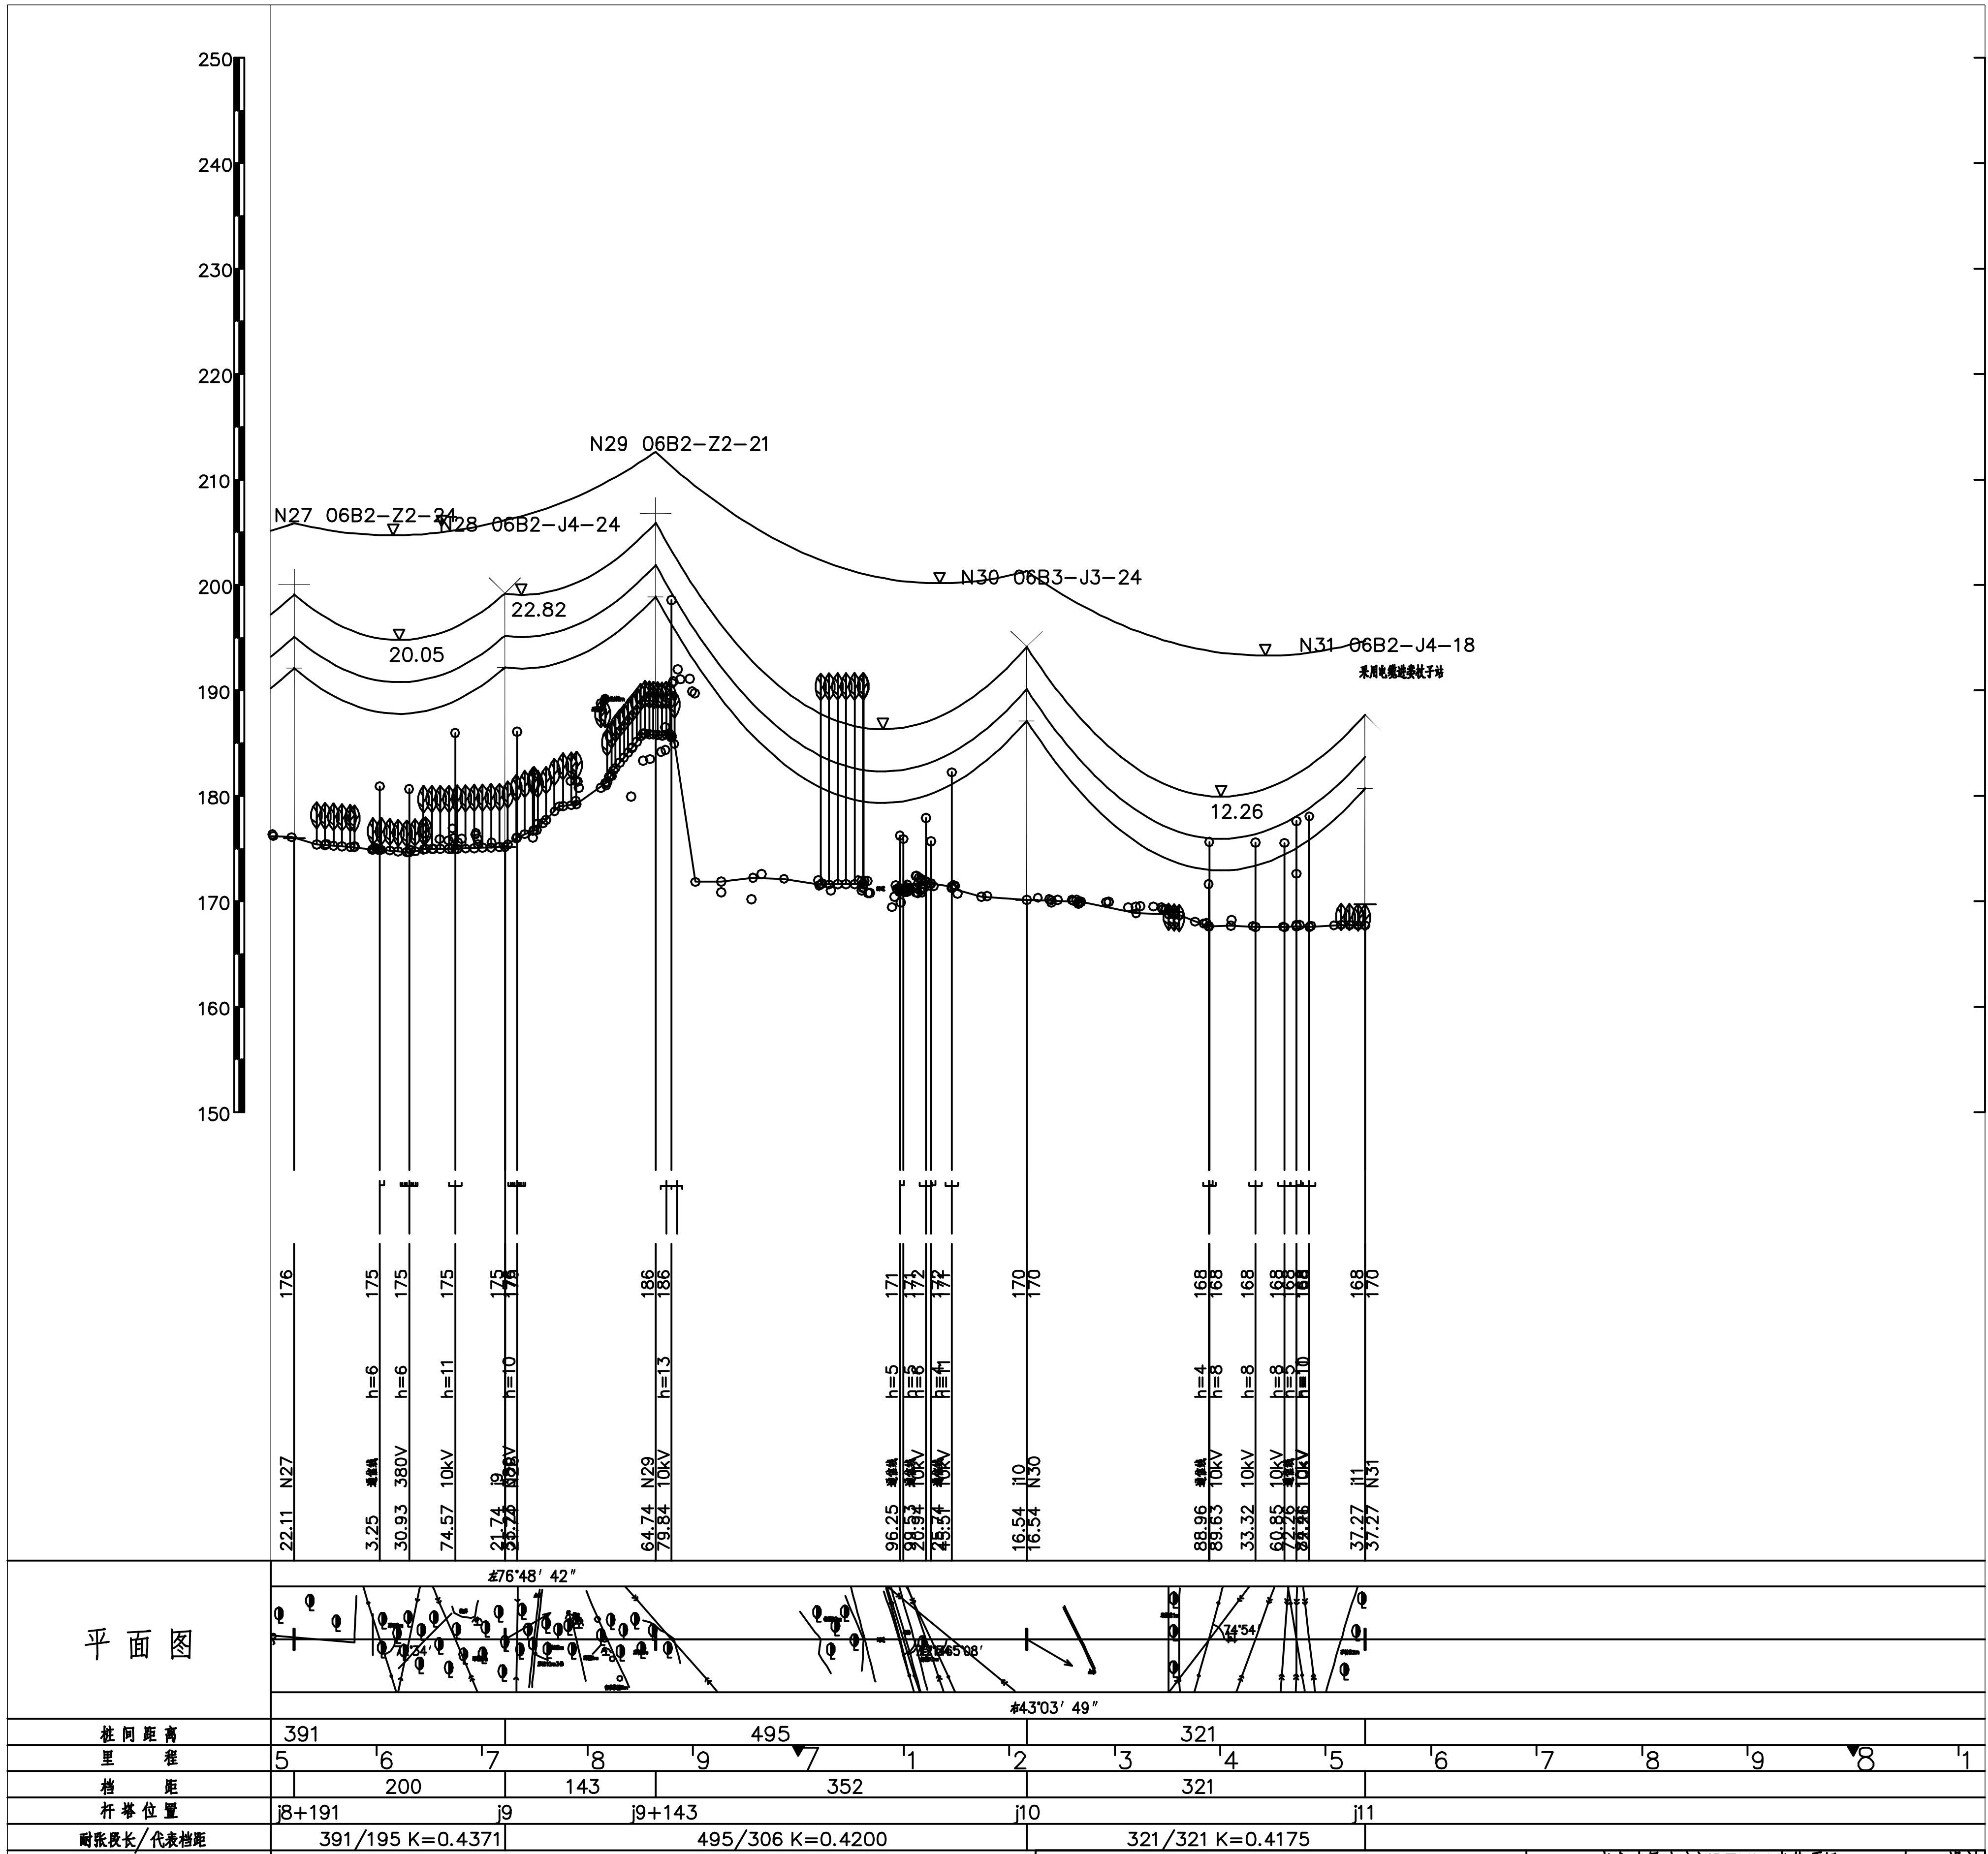
N27 06B2-Z2-24
N28 06B2-J4-24
N29 06B2-Z2-21
N30 06B3-J3-24
N31 06B2-J4-18
20.05
22.82
12.26
150
160
170
180
190
200
210
220
230
240
250
22.11 N27 176
3.25 h=6 175
30.93 380V h=6 175
74.57 10kV h=11 175
21.74 j9 175
64.74 N29 186
79.84 10kV h=13 186
96.25 h=5 171
16.54 j10 170
16.54 N30 170
88.96 h=4 168
89.63 10kV h=8 168
33.32 10kV h=8 168
60.85 10kV h=8 168
37.27 j11 168
37.27 N31 170
平 面 图
#76°48′42″
#43°03′49″
74°54′
桩间距离
391
495
321
里 程
5
6
7
8
9
7
1
2
3
4
5
6
7
8
9
8
1
档 距
200
143
352
321
杆塔位置
j8+191
j9
j9+143
j10
j11
耐张段长/代表档距
391/195 K=0.4371
495/306 K=0.4200
321/321 K=0.4175

秦皇岛福电电力工程设计有限公司				青龙建昊凉水河25MW光伏项目 35kV送出工程	施设	设计 阶段
批 准		系 统		平断面图(N27-N31)		
主任工程师		审 核				
室主任		校 核		比例 1:500 1:5000	图号	QY-S202219S-D-46
会 签		设 计				