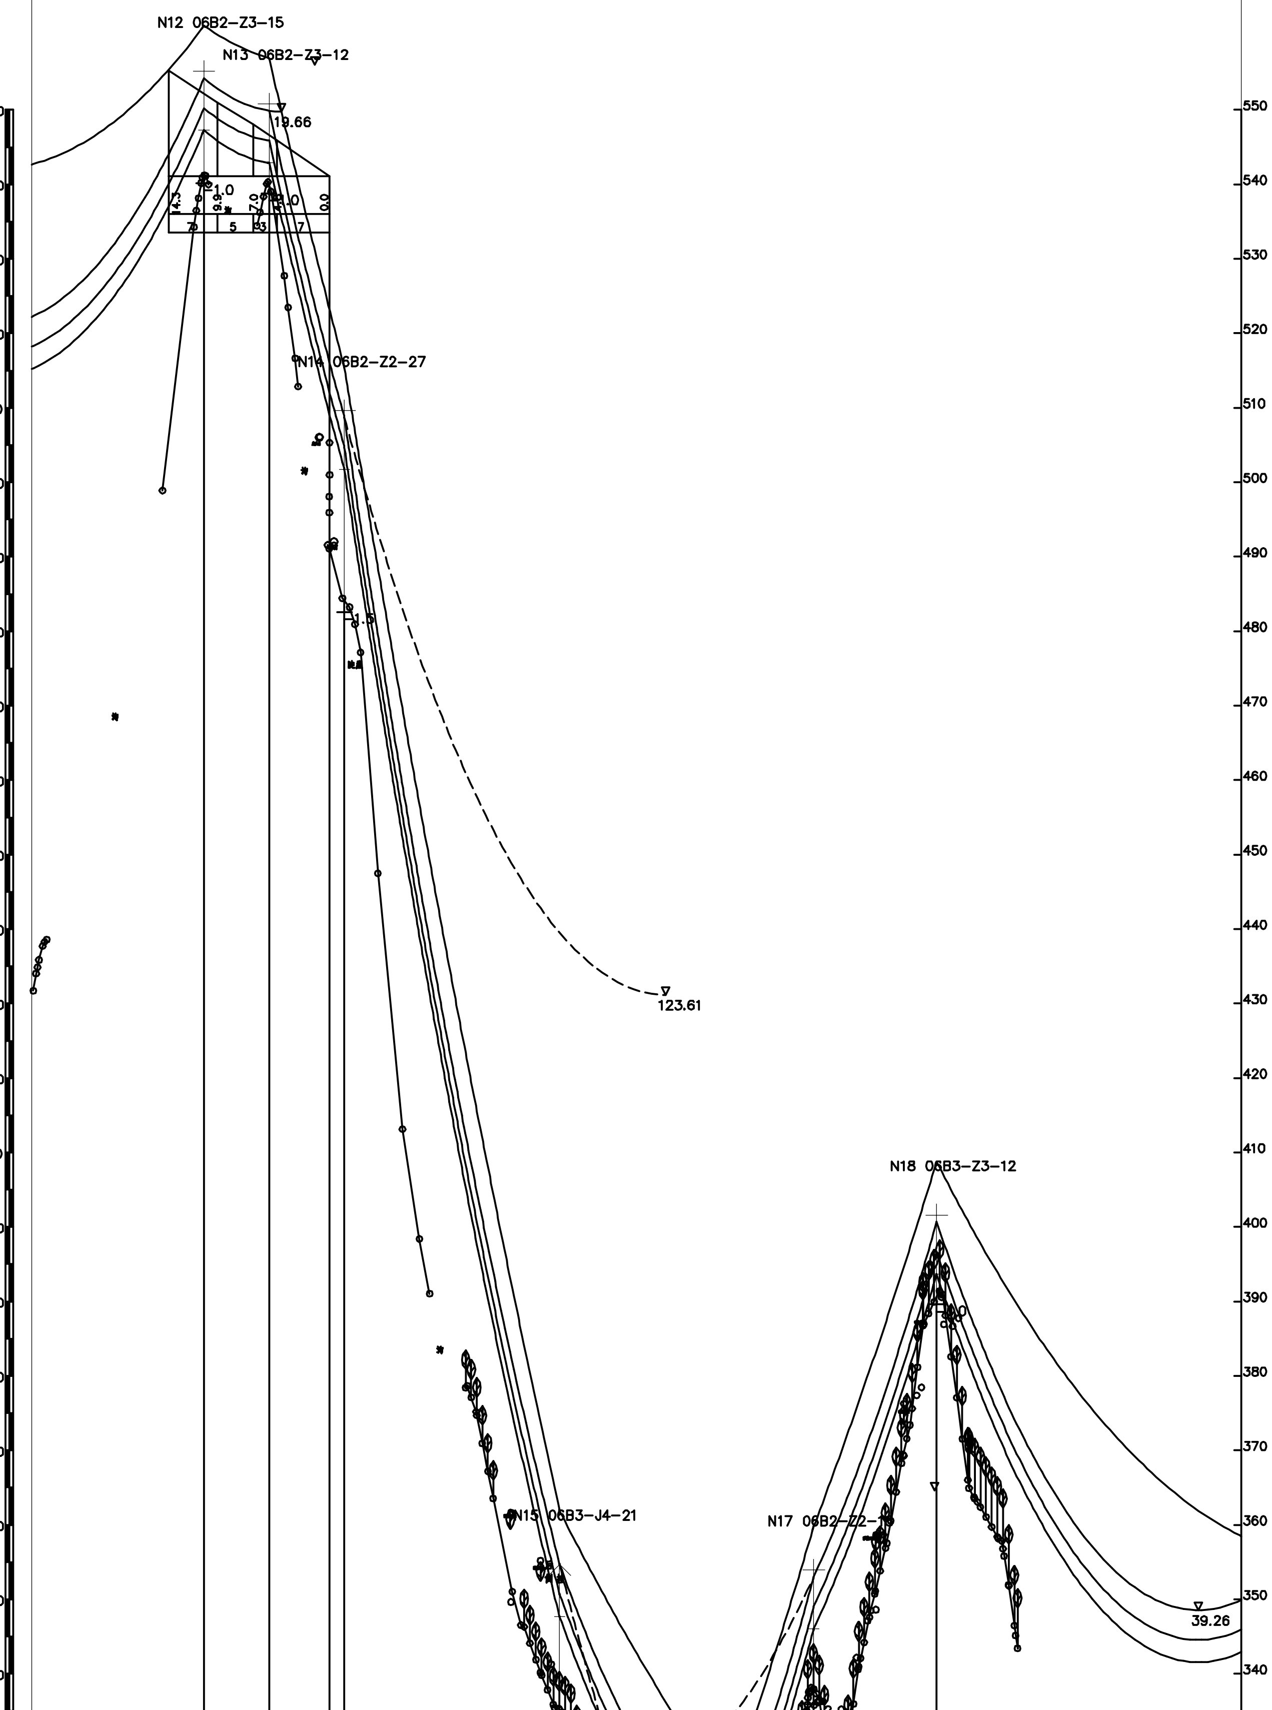

桩间距离	1269		1169
里程	3 4 5 6 7 8 9 ▼4 1 2 3 4 5 6 7 8		
档距	88	101	289
档距 (续)	226	115 165	424
杆塔位置	J5+565 J5-1-616 J5-1-515	J5-1-226 J5-1 J5-1+115	J5-1+280
耐张段长/代表档距	1043/453 K=0.4123	226/226 K=0.4772	943/321 K=0.4188

秦皇岛福电电力工程设计有限公司				青龙建昊凉水河25MW光伏项目 35kV送出工程	施设 设计阶段
批准		系统		平断面图(N12-N18)	
主任工程师		审核			
室主任		校核			
会签		设计		比例 1:500 1:5000	图号 QY-S202219S-D-44