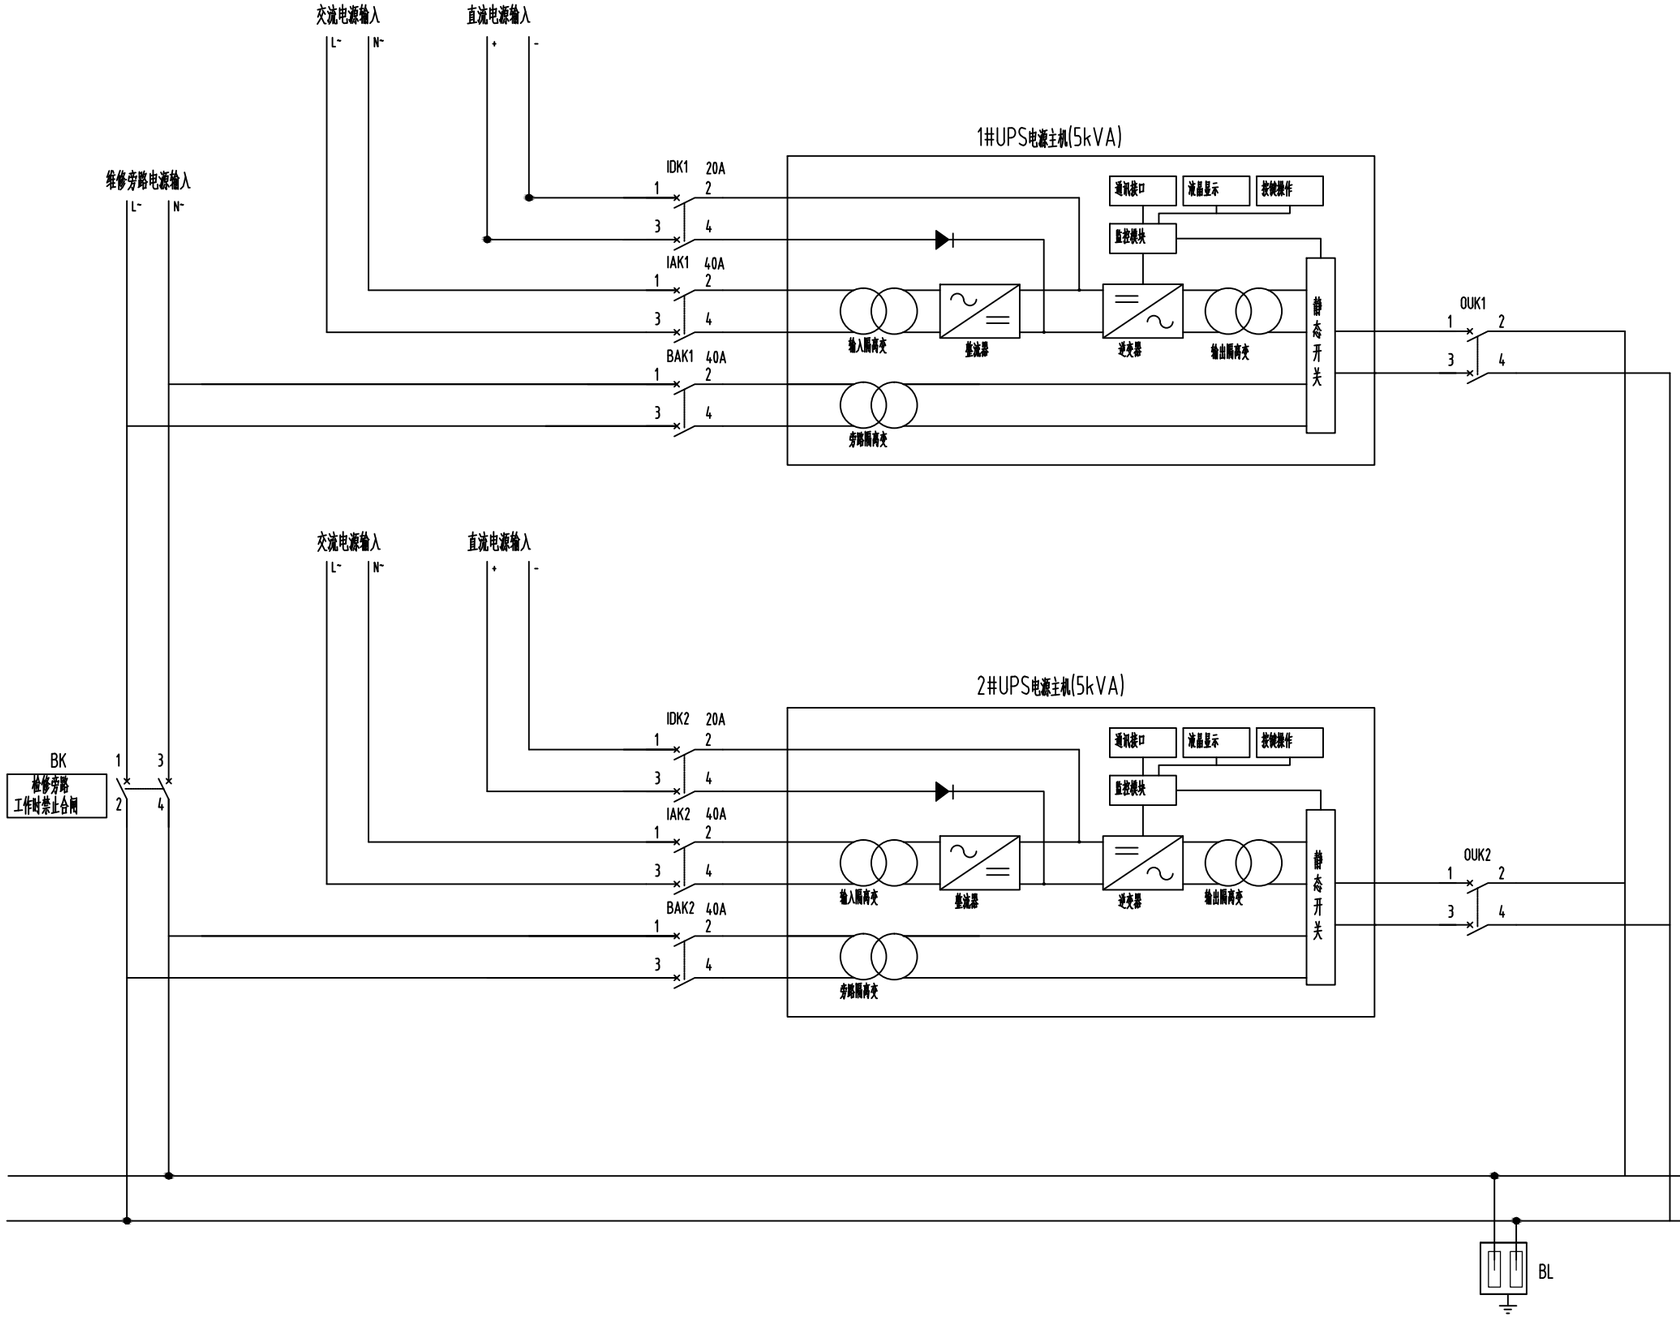

秦皇岛福电电力工程设计有限公司				青龙满族自治县25MW光伏项目—35kV开关站新建工程	设计阶段 初设
批 准		系 统		UPS系统接线图	
主任工程师		审 核			
室主任		校 核			
会 签		设 计		2022年06月	比例 / 图号 QY-B202202C-R05