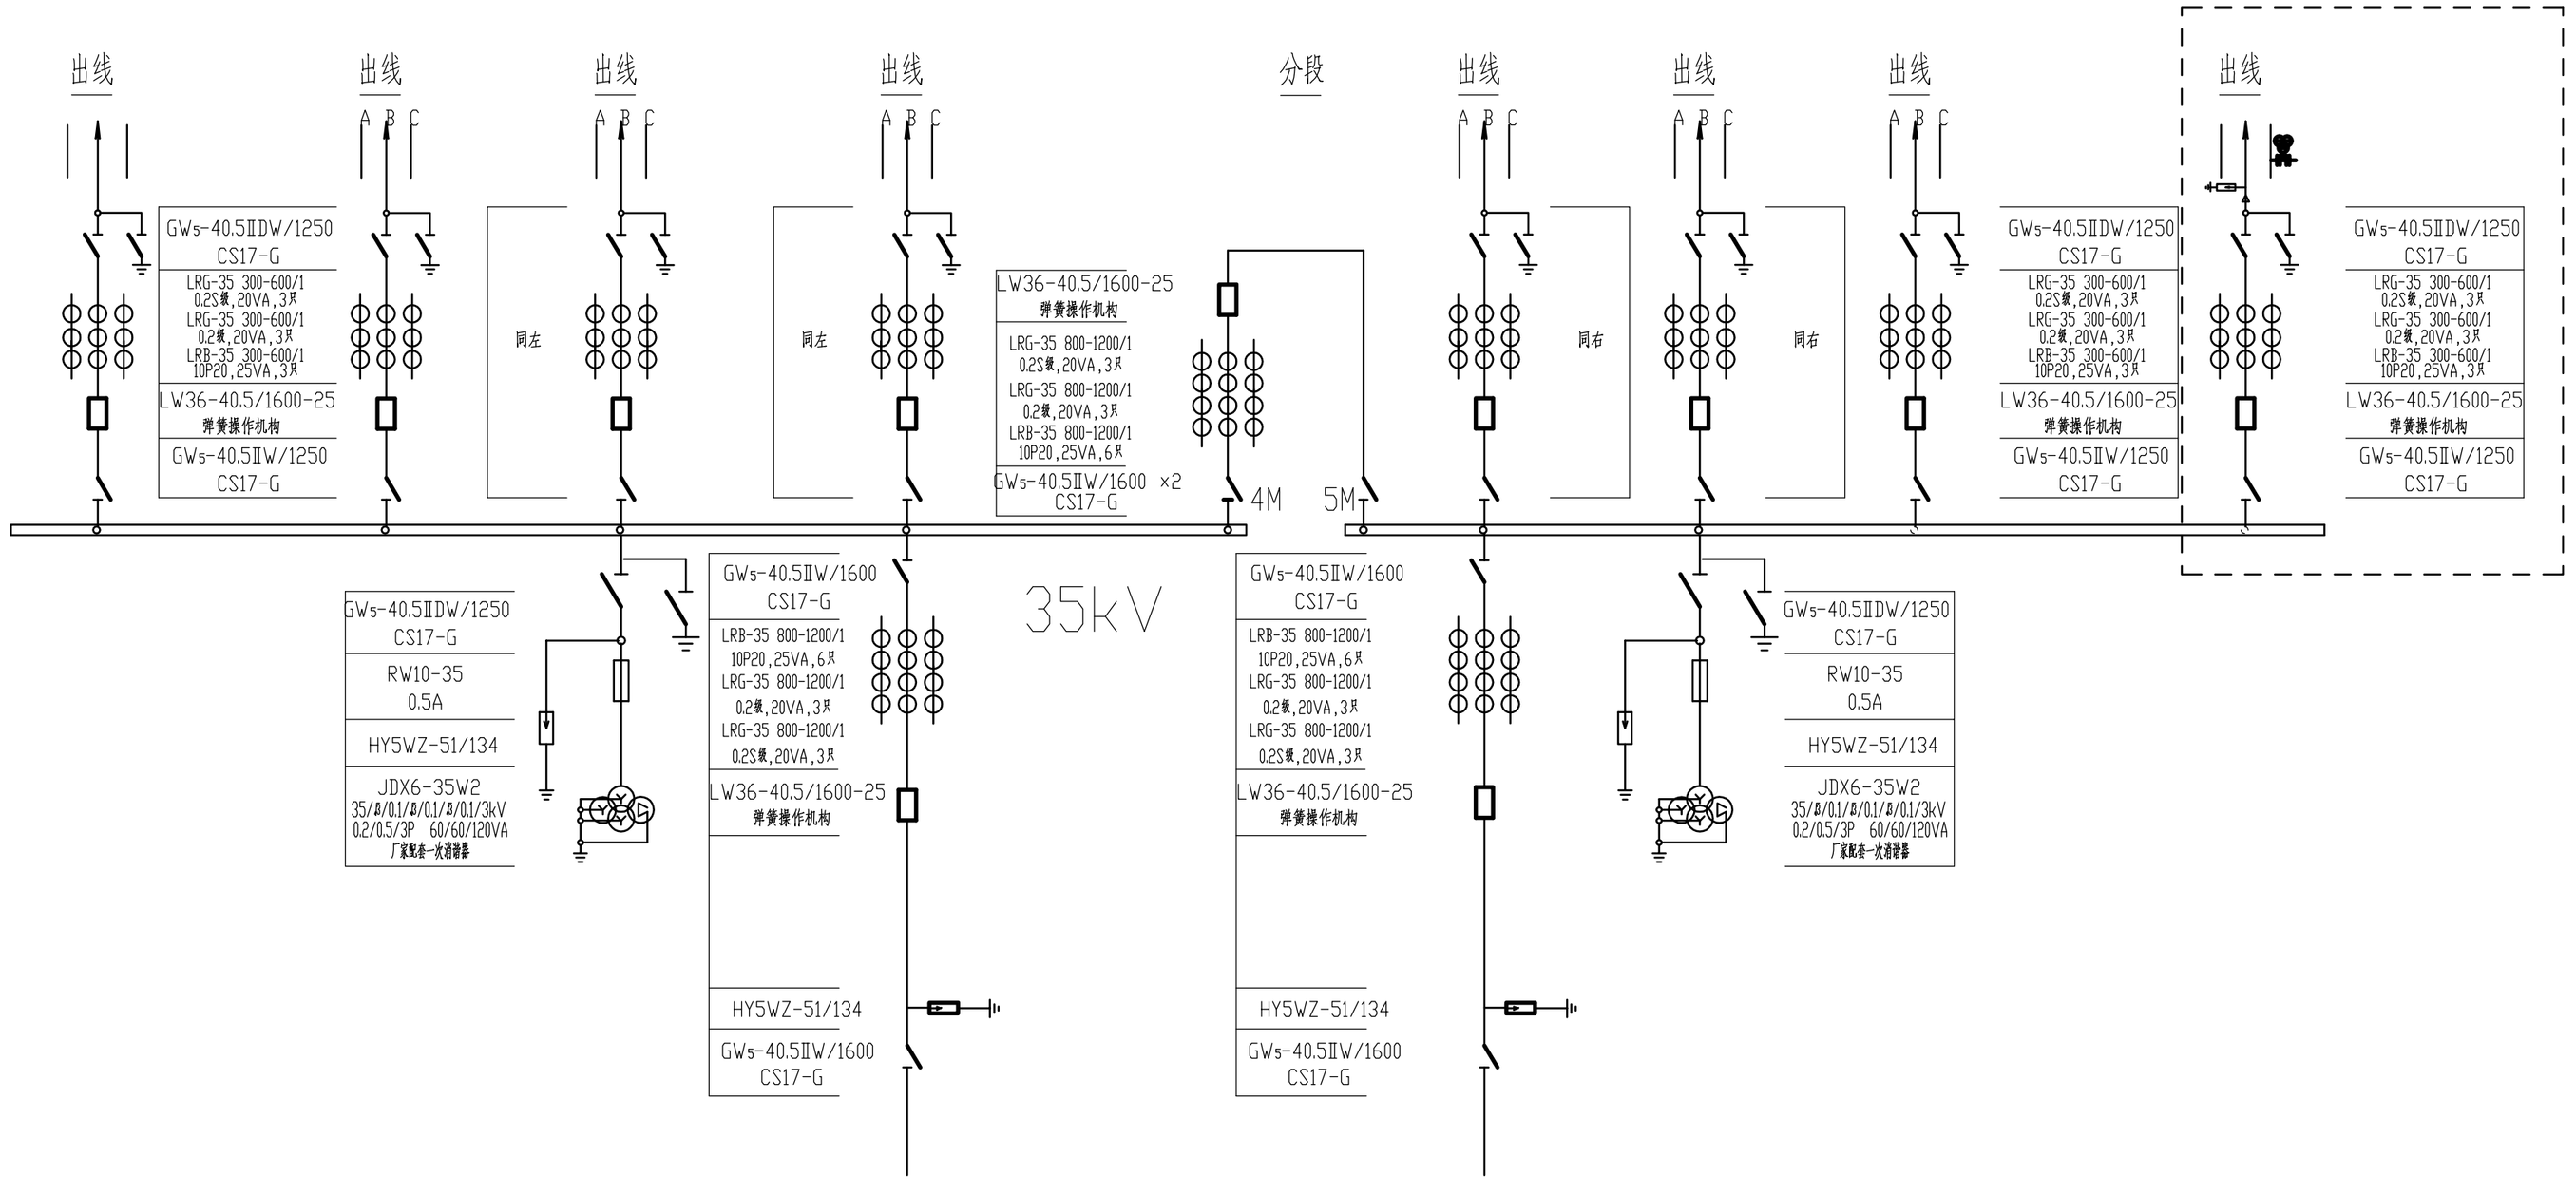

说明：

1、35kV接线形式为单母线分段接线。

2、图中虚线框部分为本期工程。

秦皇岛福电电力工程设计有限公司				青龙建昊凉水河25MW光伏项目 110kV娄杖子站35kV间隔扩建工程	初设
批 准		系 统		35kV配置结线图	
主任工程师		审 核			
室主任		校 核			
会 签		设 计		年 月 日	比例 1:1 图号 QY-B202203C-DI-01