
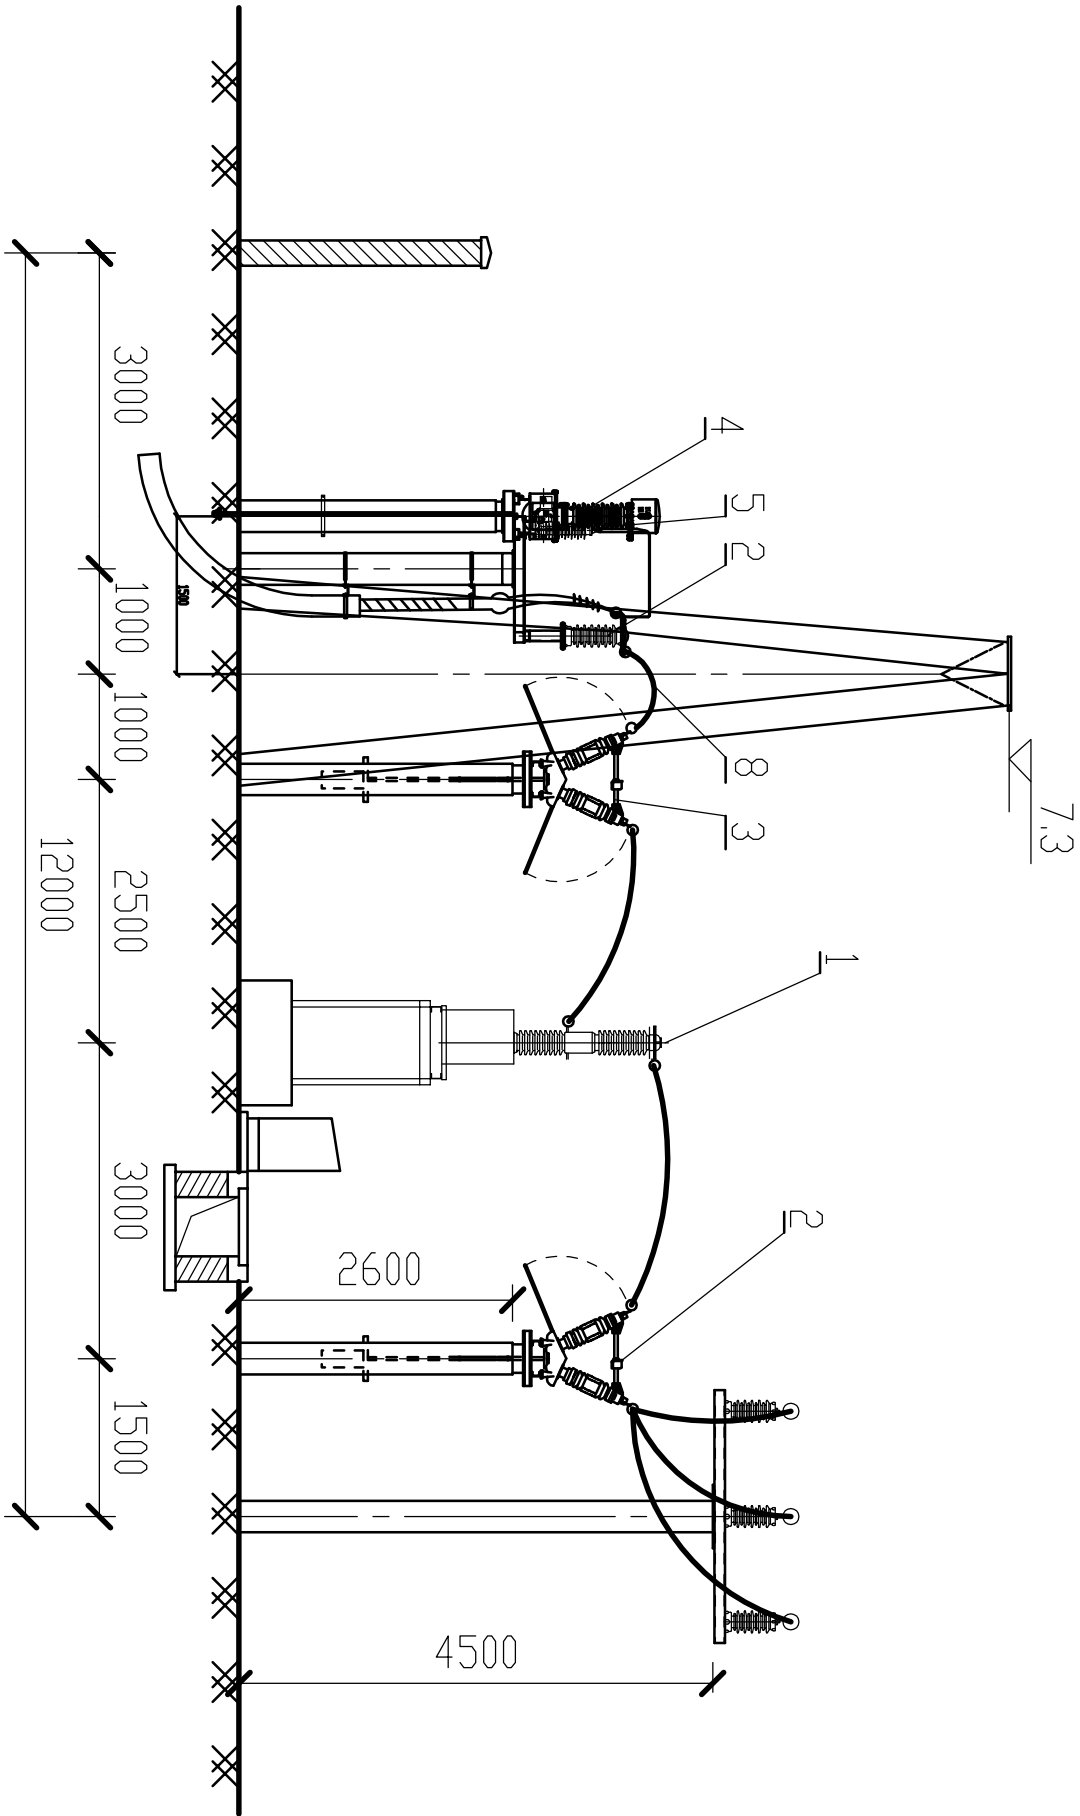


设备材料表

序号	名称	型号及规范	单位	数量	备注
1	35kVSF6断路器	LW36-40.5/1600	组	1	内置CT,300-600/1
2	35kV隔离开关	GW5-40.5 1250 A	组	1	单接地
3	35kV隔离开关	GW5-40.5 1250 A	组	1	双接地
4	35kV电压互感器	JDZX-35W	只	1	单柱
5	35kV避雷器	HY5WZ-51/134	只	3	附在线监测仪
6	铜排	TMV-80 × 8	米	6	
7	镀锌扁钢	-60 × 8	米	100	
8	钢芯铝绞线	JL/G1A-240/30	米	120	
9	支柱绝缘子	ZSW-40.5/6L	只	3	
10	母线固定金具	MNP-102	个	3	
11	设备线夹	SY240/30B	套	7	1套,PT用
12	T接线夹	TL-240/240	个	1	PT
13	设备线夹	SY240/30A	套	18	
14	管母线T接线夹	MGT-70	个	3	
15	铜排	TMV40 × 5	米	15	接避雷器

说明：

- 1、本工程利用35kV备用间隔为建吴凉水河25MW光伏项目出线，
- 2、出线电缆及电缆终端材料列入线路设计部分。

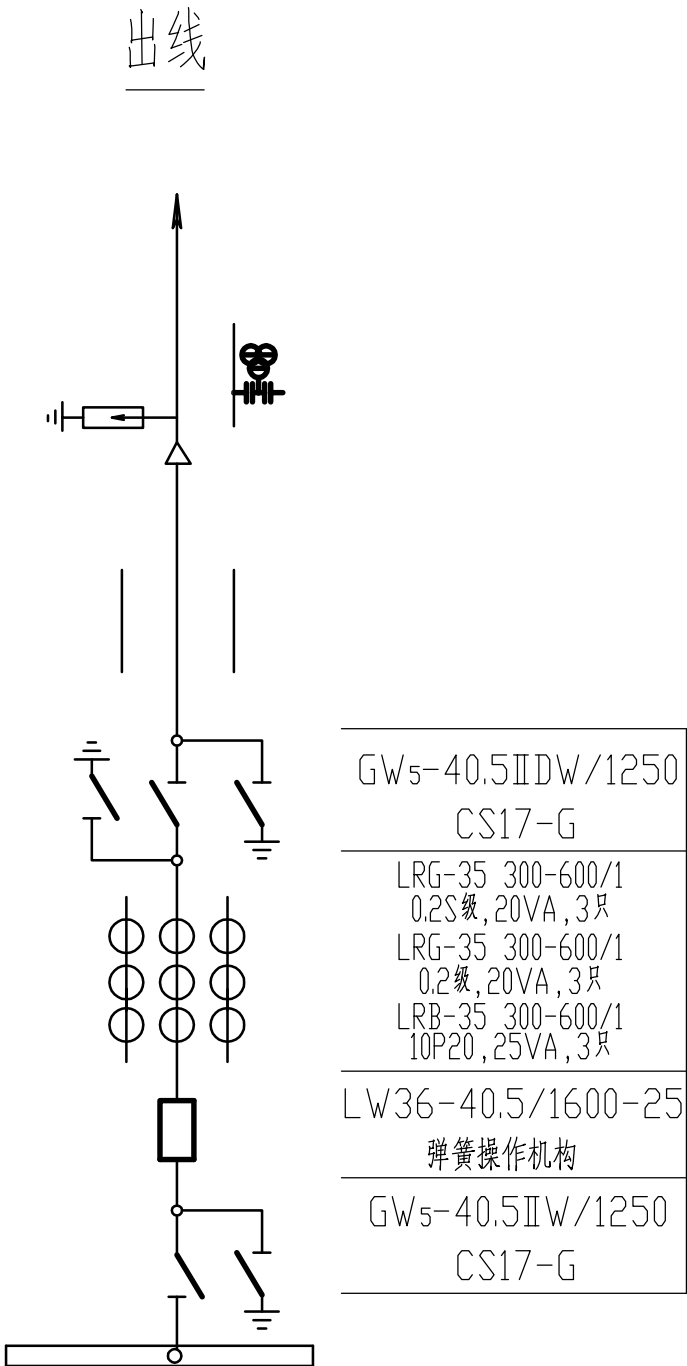

秦皇岛福电电力工程设计有限公司			青龙建吴凉水河25MW光伏项目 110kV委校子站35kV间隔扩建工程			初设
批准		系统		35kV出线间隔断面图		
主任工程师		审核				
室主任		校核				
会签		设计				
			年 月 日	比例	图号	QY-B202203C-DI-03