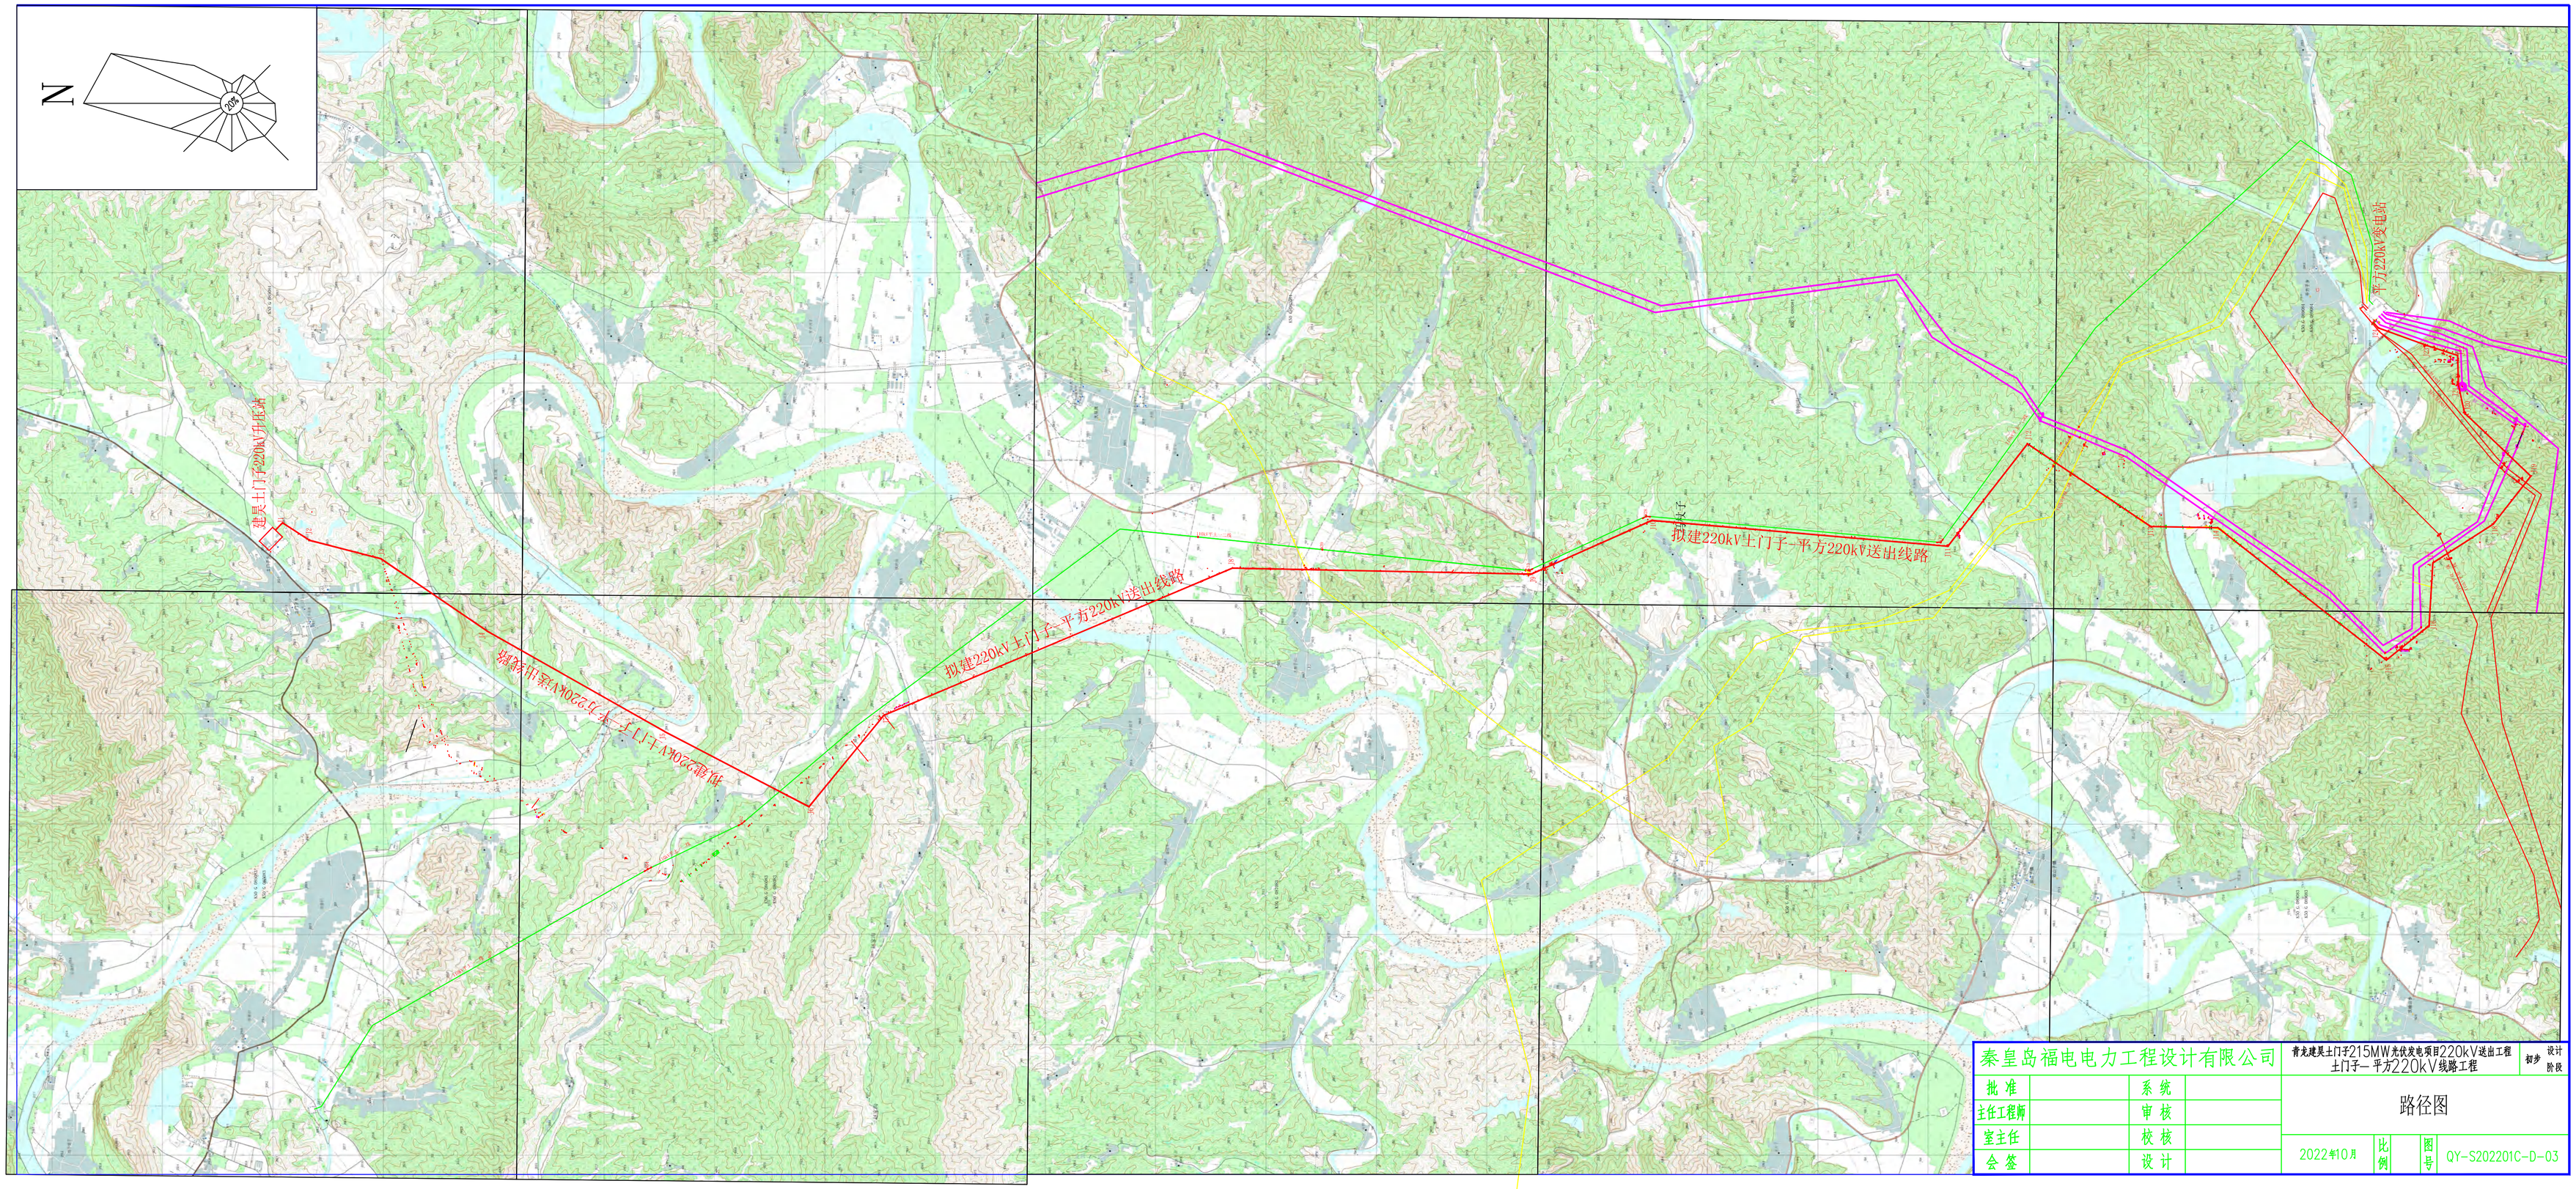

泰皇岛福电电力工程设计有限公司				青龙建昊土门子215MW光伏发电项目220kV送出工程 土门子— 平方220kV线路工程	初步	设计阶段
批 准		系 统		路径图		
主任工程师		审 核				
室主任		校 核				
会 签		设 计		2022年10月	比例	图号 QY-S202201C-D-03