


建昊220kV变

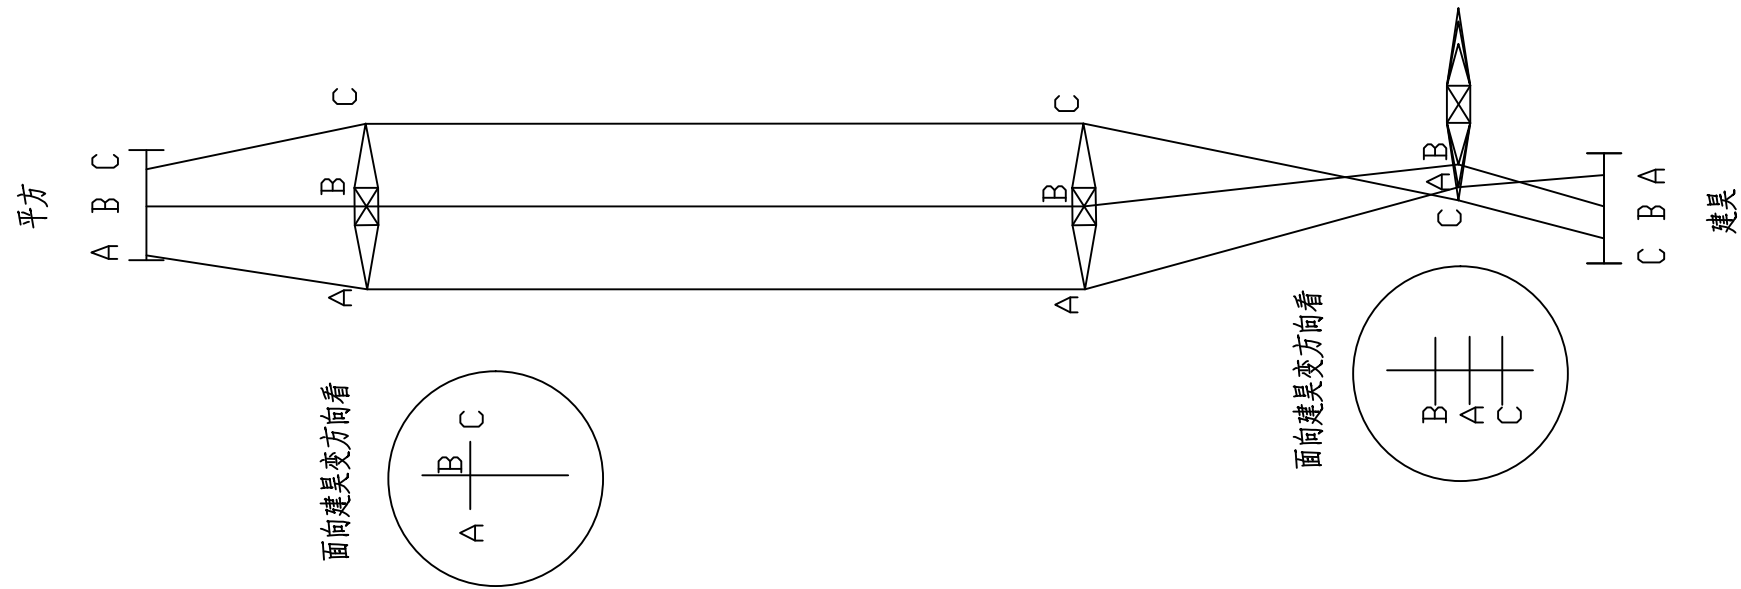

平方220kV变

秦皇岛福电电力工程设计有限公司				青龙建昊土门子215MW光伏发电项目220kV送出工程 土门子-平方220kV线路工程				初步设计阶段
批准		系统		导线相序布置示意图				
主任工程师		审核						
室主任		校核						
会签		设计		日期	2022年10月	比例		图号 QY-S202201S-D-09