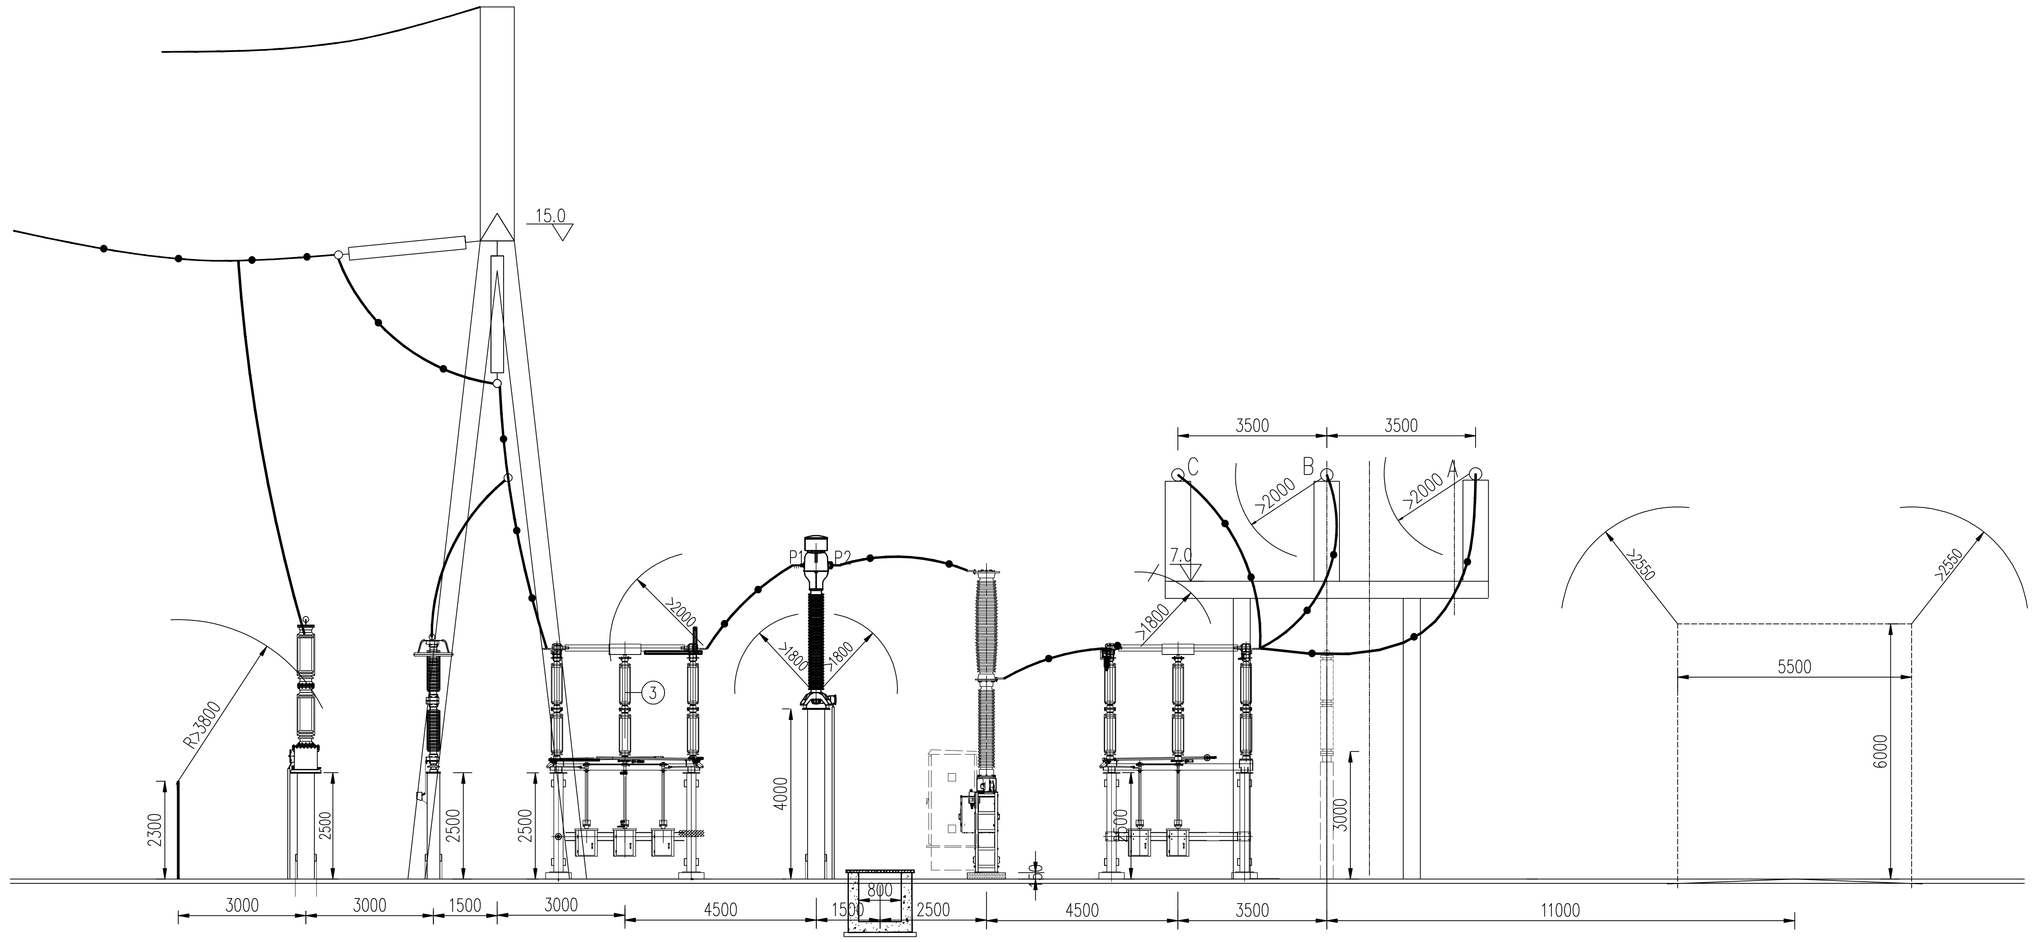

秦皇岛福电电力工程设计有限公司				青龙建昊土门子215MW光伏发电项目—220kV升压站新建工程	初设	设计阶段
批 准		系 统		220kV出线间隔断面图		
主任工程师		审 核				
室主任		校 核				
会 签		设 计		2022年09月	比例 1:100	图号 QY-B202204C-D05