


直跳引流板方向示意图

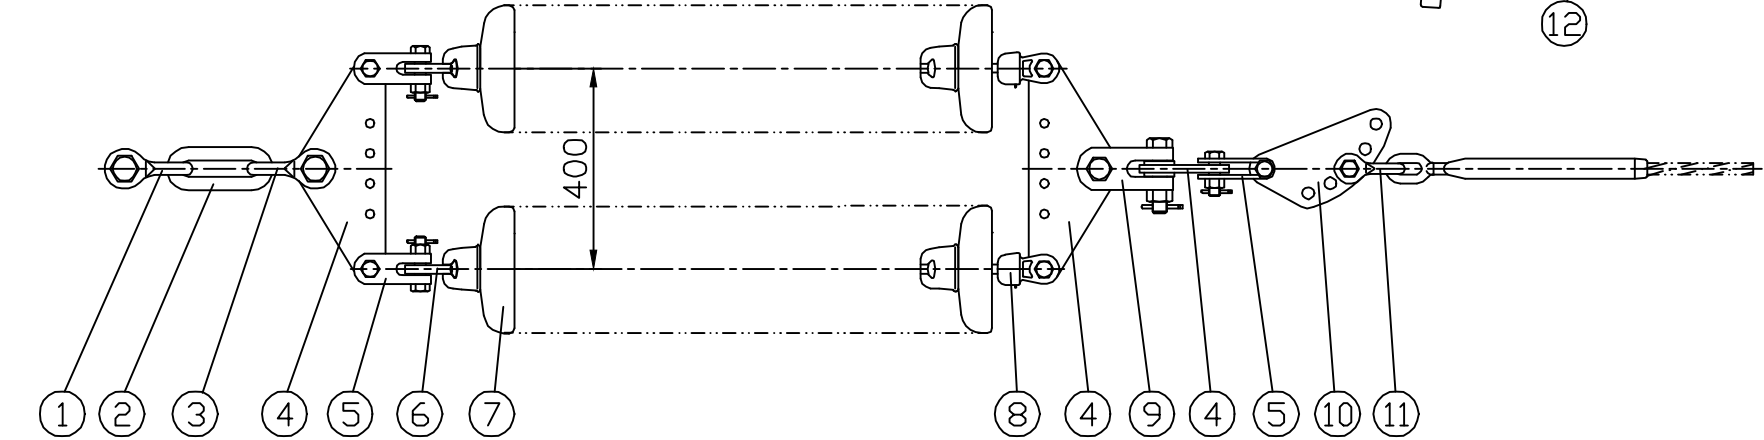

组装零件表

说明:
1.招弧角可安装在联板上。
2.倒挂时将零件5、6、7、8成串翻转即可。

2NZ21Y-4040-10P(H)Z

附表

序号	适用导线标称截面	耐张线夹			耐张串
		型号	单重(kg)	总重(kg)	
1	240/30	NY-240/30A	2.9	2.9	46.8+G
		NY-240/30B	2.9	2.9	
2	300/25	NY-300/25A	3.6	3.6	48.2+G
		NY-300/25B	3.6	3.6	

编号	型 号	名 称	数量	材 料	质量 (kg)		备 注
					单件	总计	
1	U-25110	U型挂环	1	35	2.1	2.1	
2	PH-21130	延长环	1	35	1.0	1.0	
3	U-21100	U型挂环	1	35	1.8	1.8	
4	L-21-110/400	联板	3	35	6.5	19.5	
5	Z-1080	直角挂板	4	Q235	0.9	3.6	
6	QP-1050	球头挂环	2	40Cr	0.3	0.6	
7	U120BP/146D	120kN悬式瓷绝缘子	19*2			G	
8	WS-1085	碗头挂板	2	Q235	1.2	2.4	
9	Z-21100	直角挂板	1	35	3.4	3.4	
10	DB-1080-200	调整板	2	Q235	2.7	5.4	
11	U-1085	U型挂环	2	Q235	0.6	1.2	
12	A型	耐张线夹	1	1050A&10			见附表
13	B型	耐张线夹	1	1050A&10			见附表

秦皇岛福电电力工程设计有限公司

青建龙吴士门子215MW光伏发电项目220kV送出工程
士门子-平方220kV线路工程

初步设计
阶段

批 准
主任工程师
室主任
会 签

系 统
审 核
校 核
设 计

垂直双分裂导线100kN盘形悬式（复合）
绝缘子双联单挂点直跳耐张串

2022年10月 比例 图号 QY-S202201C-D-18