


直跳引流板方向示意图

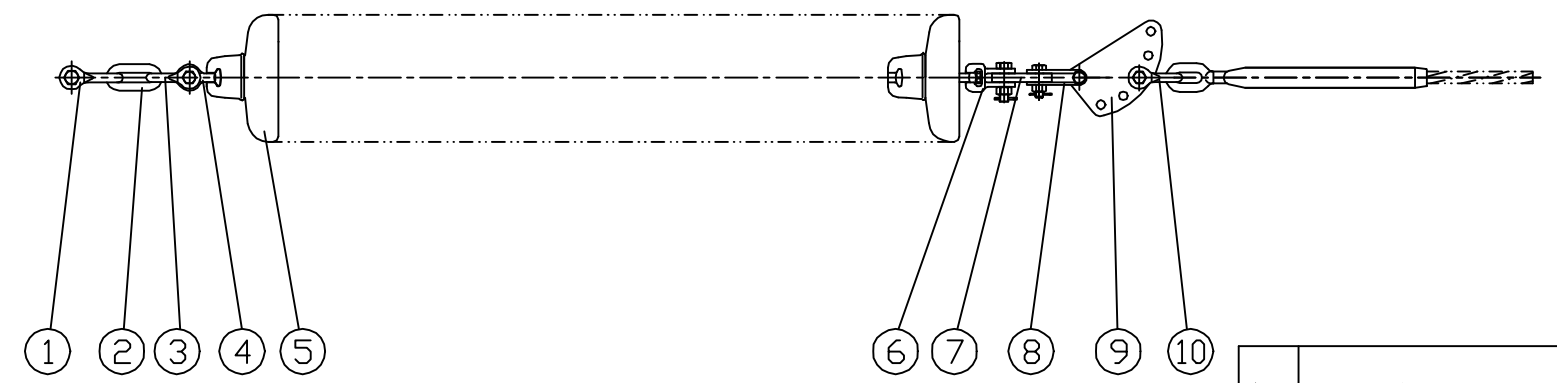

组装零件表

说明:
招弧角可安装在碗头挂板和联板上,碗头挂板选用WJ-07135.
2MZ11Y-4000-07PZ
附表

序号	适用导线标称截面	U型挂环	耐张线夹			耐张串
		型号	型号	单重(kg)	总重(kg)	总质量(kg)
1	240/30	U-0770	NY-240/30A	2.9	2.9	18.9+G
			NY-240/30B	2.9	2.9	
2	300/25	U-0770	NY-300/25A	3.6	3.6	20.3+G
			NY-300/25B	3.6	3.6	
3	300/40	U-0770	NY-300/40A	3.6	3.6	20.3+G
			NY-300/40B	3.6	3.6	
4	400/35	UK-0770	NY-400/35A	4.6	4.6	22.3+G
			NY-400/35B	4.6	4.6	

编号	型 号	名 称	数量	材 料	质量(kg)		备 注
					单件	总计	
1	U-1085	U型挂环	1	35	0.6	0.6	
2	PH-0780	延长环	1	Q235	0.4	0.4	
3	U-0770	U型挂环	1	Q235	0.5	0.5	
4	QP-0750	球头挂环	1	Q235	0.3	0.3	
5	U120BP/146D	120kN悬式瓷绝缘子	19			G	
6	WS-0770	碗头挂板	1	Q235	1.0	1.0	
7	L-07-70/400	联板	1	Q235	4.5	4.5	
8	Z-0780	直角挂板	2	Q235	0.7	1.4	
9	DB-0770-170	调整板	2	Q235	1.7	3.4	
10		U型挂环	2	Q235	0.5	1.0	见附表
11	A型	耐张线夹	1	1050A&10			见附表
12	B型	耐张线夹	1	1050A&10			见附表

秦皇岛福电电力工程设计有限公司

青龙建昊土门子215MW光伏发电项目220kV送出工程
土门子-平方220kV线路工程

初步设计阶段

批 准		系 统	
主任工程师		审 核	
室主任		校 核	
会 签		设 计	

门型构架垂直双分裂导线70kN盘形悬式
绝缘子单联直跳耐张串

2022年10月

比 例

图 号

QY-S202201C-D-17