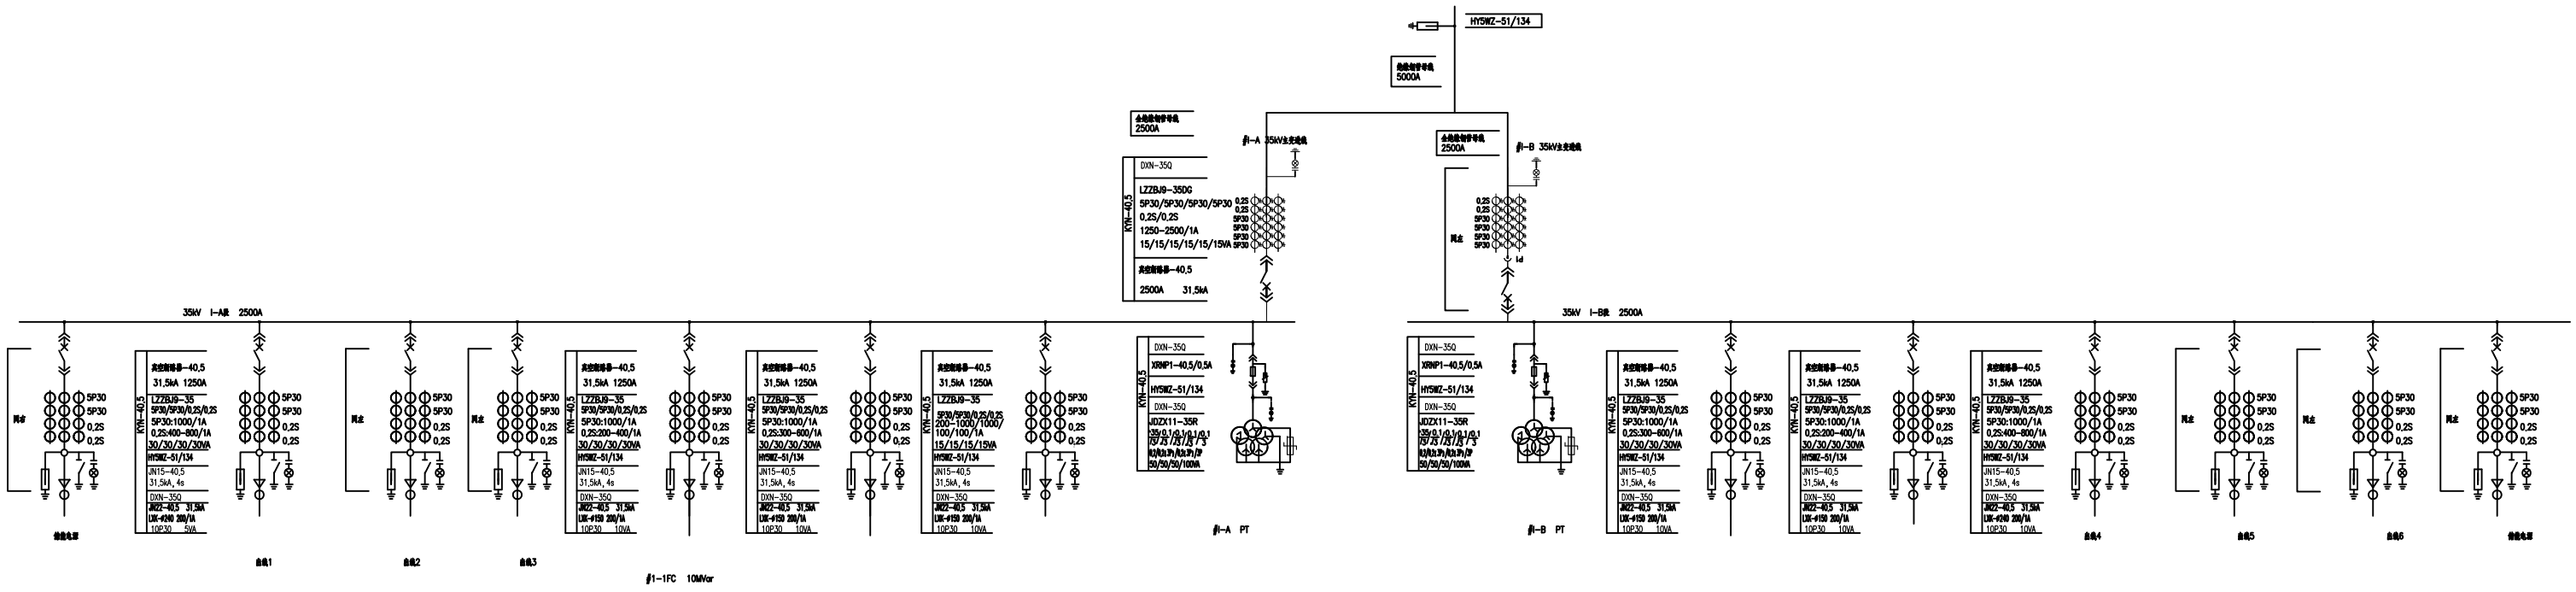

青龙满族土门子215MW光伏发电项目－220kV汗庄站新建工程

35kV电气接线图